

## Határozati javaslat

...../2026.(V.....) sz. önkormányzati határozat

**a MAVIR Zrt által megvalósítani tervezett „Törökfői 400/132 kV-os alállomás létesítése, Szolnok-Szeged 220 kV-os vezeték nyomvonalában 400 kV-os kétrendszerű távvezeték létesítése, Sándorfalva-Törökfői-Albertirsa, Sándorfalva-Szolnok 400 kV-os távvezeték létesítése, elosztóhálózati vezeték beforgatása, valamint Albertirsa-Józsa beforgatása Szolnok alállomásba” megnevezésű, a 328/2023. (VII. 17.) Korm. rendelet 2. mellékletének 9. pontja alapján nemzetgazdasági szempontból kiemelt jelentőségű beruházás hozzájárulásához**

Tószeg Község Önkormányzatának Képviselő-testülete a MAVIR Zrt által megvalósítani tervezett „Törökfői 400/132 kV-os alállomás létesítése, Szolnok-Szeged 220 kV-os vezeték nyomvonalában 400 kV-os kétrendszerű távvezeték létesítése, Sándorfalva-Törökfői-Albertirsa, Sándorfalva-Szolnok 400 kV-os távvezeték létesítése, elosztóhálózati vezeték beforgatása, valamint Albertirsa-Józsa beforgatása Szolnok alállomásba” megnevezésű, a 328/2023. (VII. 17.) Korm. rendelet 2. mellékletének 9. pontja alapján nemzetgazdasági szempontból kiemelt jelentőségű beruházás vonatkozásában az alábbi határozatot hozza:

- 1. Tószeg Község Önkormányzatának Képviselő-testülete a tervezett 400 kV-os átviteli hálózati távvezetékek Tószeg község területét érintő szakasza vonatkozásában a területrendezési hatósági eljárásokról szóló 76/2009. (IV. 8.) Korm. rendelet 1. § (1) a) pontja alapján - tekintettel a 3. § (1), a 3. § (4a) és a 3. § (4b) pontban foglaltakra is - támogatja és megerősíti, hogy a Jász-Nagykun-Szolnok Vármegyei Önkormányzat a területileg illetékes állami főépítésznél a területrendezési hatósági eljárás megindítását kezdeményezze és térségi területfelhasználási engedély iránti kérelmet nyújtson be a területileg illetékes állami főépítészhez.*
- 2. Tószeg Község Önkormányzatának Képviselő-testülete felhatalmazza a polgármestert, hogy a Szolnok Megyei Jogú Város Önkormányzata, Tószeg Községi Önkormányzat, Zagyvarékas Község Önkormányzata és a Jász-Nagykun-Szolnok Vármegyei Önkormányzat között a KR. 3. § (4b) szerinti megállapodás megkötésére, mely megállapodásnak célja az érintett települési önkormányzatok nevében eljáró önkormányzat kijelölése.*

E r r ő l: 1./ Képviselő-testület tagjai Helyben  
2./ Tószegi Polgármesteri Hivatal Jegyzője Helyben  
3./ Szolnok Város Jegyzője Dr. Komáromy Csaba 5000 Szolnok,  
Kossuth tér 9.  
4./ Zagyvarékas Polgármesteri Hivatal Jegyzője Dr. Farkas Anita 5051  
Zagyvarékas, Rákóczi út 56.

é r t e s ü l n e k .

  
Dr. Gyuricza Miklós  
polgármester

Ja!

**Dr. Komáromy Csaba jegyző**  
5000 Szolnok, Kossuth tér 9.

**Dr. Nagy Ágnes jegyző**  
5091 Tószeg, Rákóczi u. 37.

**Dr. Farkas Anita jegyző**  
5051 Zagyvarékas, Rákóczi út 56.

Ügyintéző:  
Jurácsikné Sári Mónika  
Dátum:  
2026. április 22.  
Hivatkozási szám:  
141001053-010/17993/2026.

**Tárgy:** a területrendezési hatósági eljárásokról szóló 76/2009. (IV. 8.) Korm. rendelet („Thkr”.) 1. § (1) bekezdésének a) pontja szerinti, a területrendezési tervekben nem szereplő, a Magyarország és egyes kiemelt térségeinek területrendezési tervéről szóló 2018. évi CXXXIX. törvény felhatalmazása alapján kiadott kormányrendeletben meghatározott műszaki infrastruktúra-hálózatok és egyedi építmények területi elhelyezéséhez (a továbbiakban: „beillesztés”) végett lefolytatandó területrendezési hatósági eljárás megindítására irányuló kérelem benyújtására vonatkozó **települési önkormányzati egyetértő határozat kiadása iránti kérelem**

Tisztelt Címzettek!

Társaságunk az AFRY Erőterv ZRt. tervezi/engedélyezteti az MVM Xpert ZRt. mint generáltervező és a MAVIR Zrt, mint engedélyes/beruházó megbízásából a **„Szolnok OVIT-Sándorfalva, Albertirsa-Törökfái, Törökfái-Sándorfalva közös oszlopsoron haladó 400 kV-os távvezetékek és hírközlési összeköttetések létesítése (Szolnok-Szeged 220 kV-os távvezeték átépítése 400 kV-osra)”** megnevezésű projektet.

Emellett az MVM Xpert ZRt. mint generáltervező tervezi és engedélyezteti a MAVIR Zrt, mint engedélyes megbízásából a **„Józsa-Albertirsa 400 kV-os távvezeték és optikai összeköttetés beforgatását a Szolnok alállomásba”** megnevezésű projektet.

Mindkét fenti projekt keretében létrejövő távvezeték szakaszokat a Magyar Energetikai és Közmű-szabályozási Hivatal **4224/2023** sz. határozata **közcélú átviteli hálózati elemmé** minősíti, míg a **328/2023.** (VII.17) Kormányrendelet 2. sz. mellékletének 9. sora a beruházásokat nemzetgazdasági szempontból kiemeltté és kiemelten közérdekűvé teszi. Kérjük az eljárás során ennek szíves figyelembevételét.

Szeretnénk figyelmükbe ajánlani, hogy a **328/2023.** (VII.17) Kormányrendelet **6. § -a értelmében**

A Beruházásokkal összefüggésben

- a) településkép-védelmi szakmai konzultációt,
- b) településképi bejelentési eljárást,
- c) településképi véleményezési eljárást nem kell lefolytatni.

míg a **7. §** értelmében: A Beruházásokkal összefüggésben építészeti-műszaki tervtanácsai véleményét nem kell beszerezni.

#### A projektek bemutatása:

A villamos energiáról szóló 2007. évi LXXXVI. törvény Átviteli rendszerirányításról, Villamosenergia-elosztásról és a Hálózati engedélyesekre vonatkozó közös szabályokról szóló III. fejezetének 24. § (1) és (2) bekezdésében foglalt rendelkezések alapján a hálózati engedélyesek kötelesek az általuk üzemeltetett átviteli és elosztó hálózatot biztonságosan, hatékonyan és megbízhatóan, a környezetvédelmi követelmények, valamint az ellátásbiztonság figyelembevételével üzemeltetni, fenntartani.

Az ellátásbiztonság növelése érdekében a MAVIR Zrt. a Szolnok-Szeged 220 kV-os egyrendszerű távvezeték átépítését köteles végrehajtani a MEKH VFEO/2-2/2025 ügyiratszámú határozata alapján, kétrendszerű 400 kV-os távvezetékké.

A tervezett **beruházás célja** az országos 400 kV-os nagyfeszültségű villamoshálózat rendszerének további erősítése, a folyamatosan növekvő fogyasztói igények, és országszerte települő megújuló energiával üzemelő erőművek hálózatra való csatlakozási igényeinek zökkenőmentes biztosítása érdekében.

A projekt előzményeként 2024. májusában az MVM Xpert Zrt. elkészítette a Szolnok-Szeged egyrendszerű 220 kV-os távvezeték átépítése kétrendszerű 400 kV-os távvezetékre RÉSZLETES MEGVALÓSÍTHATÓSÁGI TANULMÁNYT (RMT), melyben a hatályos Hálózatfejlesztési terv 3.1.2.2 pontjának és a MEKH VFEO/2-2/2025 ügyiratszámú határozatának megfelelően - többek között - az alábbi távvezetéki alakzatok létesítésének körülményeit és feltételeit vizsgálták:

- 1. Józsa-Albertirsa 400 kV-os távvezeték beforgatása Szolnok alállomásba**
  - 2. Szolnok-Szeged egyrendszerű 220 kV-os távvezeték átépítése kétrendszerű 400 kV-osra**
  3. Az átépített távvezeték beforgatása a létesülő Törökfái alállomásba
- A jelen állapotban meglévő 220 kV-os távvezeték Sándorfalva és Szeged közötti szakasza műszaki szükségesség és ennek megfelelően hatósági kötelezés hiányában elbontásra kerül.

A fenti felsorolásban szereplő önálló projektek közül az AFRY Erőterv Zrt.-t mint szaktervezőt az MVM Xpert Zrt. az alábbi projekt tervezésével, engedélyezésével bízta meg: *Szolnok-Szeged egyrendszerű 220 kV-os távvezeték átépítése kétrendszerű 400 kV-osra, míg a Józsa-Albertirsa 400 kV-os beforgatást Szolnok alállomásba az MVM Xpert Zrt. tervezi/engedélyezteteti.*

A tervezett átalakítással együtt járó feszültség szint változása miatt a távvezeték Szeged alállomás helyett Sándorfalva alállomásba történő bekötését tervezzük, amelynek elnevezése így **Szolnok OVIT-Sándorfalva, Albertirsa-Törökfái, Törökfái-Sándorfalva közös oszlopsoron haladó 400 kV-os távvezeték és hírközlési összeköttetés.**

**A jelenlegi Szolnok-Szeged 220 kV-os összeköttetés ezzel az átalakítással megszűnik és a 400 kV-os új kétrendszerű távvezeték jelentős részben a régi vezeték nyomvonalán kerül megvalósításra.**

A **Józsa-Albertirsa 400 kV-os összeköttetést Szolnok alállomásba be kell forgatni**, annak érdekében, hogy létrejöhessen az Albertirsa-Törökfái, Szolnok-Sándorfalva, Törökfái-Sándorfalva 400 kV-os kapcsolat és megmaradjon a közvetlen Szolnok-Albertirsa kapcsolat is.

Az új 400 kV-os távvezetékek **közcélú** összeköttetésnek és a területfejlesztési koncepció, a területfejlesztési program és a területrendezési terv tartalmi követelményeiről, valamint illeszkedésük, kidolgozásuk, egyeztetésük, elfogadásuk és közzétételük részletes szabályairól szóló 218/2009. (X. 6.) Korm. rendelet szerint országos jelentőségű infrastruktúra hálózatnak minősül, amit az országos és a vármegyei területrendezési tervben is szerepeltetni kell.

### **1. Józsa-Albertirsa 400 kV-os távvezeték beforgatása Szolnok alállomásba**

A távvezetékekkel kapcsolatban a Jász-Nagykun-Szolnok vármegyei Kormányhivatal Állami Főépítési Irodája **JN/40/00415-2/2025.** számon szakkérdés vizsgálatában kiadott szakmai állásfoglalása értelmében:

**A Jász-Nagykun-Szolnok Vármegyét érintő szakasz a hatályos terület- és településrendezési előírásokkal összhangban van azzal, hogy a Szolnok alállomásba való**

**csatlakozás tekintetében alkalmazni szükséges a 382R. 13/B. § (3a) bekezdésben foglaltakat.**

A rendelkezésemre álló dokumentumok, információk alapján megállapítottam, hogy *Magyarország és egyes kiemelt térségeinek területrendezési tervéről* szóló 2018. évi CXXXIX. törvénnyel jóváhagyott Országos Területrendezési Terv (továbbiakban: OTrT.) valamint a Jász-Nagykun-Szolnok Megyei Közgyűlés Jász-Nagykun-Szolnok Megye Területrendezési Tervéről szóló 3/2020. (V. 13.) önkormányzati rendelete (továbbiakban: MTrT.) a **Józsa-Albertirsa 400 kV-os távvezeték és optikai összeköttetés Szolnok alállomásba beforgatását nem tartalmazza.**

**A tervezéssel érintett 400 kV-os Józsa-Albertirsa 400 kV-os távvezeték és optikai összeköttetés beforgatása, mint országos jelentőségű műszaki infrastruktúra-hálózati elem nem szerepel a területrendezési terv szerkezeti tervlapján, melyet az egyes térségi övezetekre vonatkozó előírások nem zárnak ki.**

**A tervezéssel érintett 400 kV-os átviteli-hálózat távvezeték tervezett nyomvonala megfelel a hatályos településrendezési előírásoknak azzal, hogy a Szolnok alállomásba való csatlakozás nem szerepel a településrendezési tervben.**

A 382R. 13/B. § (3a) bekezdése szerint a (3) bekezdés *b)* pontja esetén a nyomvonalnak a terület- és településrendezési előírásokkal való összhangjának hiányában is kiadható az építési engedély, ha a terület- vagy településrendezési eszköz módosításának elfogadására **hatáskörrel rendelkező szerv előzetes elvi döntést hoz terület- vagy településrendezési eszköz olyan módosításának kezdeményezéséről, amely az összhang megteremtésére irányul.**

Tehát a Thkr 1. § (1) bekezdésének a) pontja szerinti beillesztési területrendezési hatósági eljárást kell lefolytatni az országos és a vármegyei terv esetében is az új, megépíteni tervezett 400 kV-os távvezeték szakasz vonatkozásában, mely **2 Jász-Nagykun-Szolnok vármegyei önkormányzat (Szolnok, Zagyvarékas)** területét érinti. A Thkr 3. § (4a) alapján országos jelentőségű elem beillesztése a különböző területi hatályú területrendezési tervekbe egy

területrendezési hatósági eljárás keretében is kérelmezhető. Egy kérelem több országos jelentőségű elem beillesztésére is irányulhat.

## **2. Szolnok-Szeged egyrendszerű 220 kV-os távvezeték átépítése kétrendszerű 400 kV-osra**

A távvezetékkel kapcsolatban a Jász-Nagykun-Szolnok vármegyei Kormányhivatal Állami Főépítési Irodája **JN/40/00209-2/2025.** számon szakkérdés vizsgálatában kiadott szakmai állásfoglalása értelmében:

**A Jász-Nagykun-Szolnok Vármegyét érintő szakasz a hatályos terület- és településrendezési előírásokkal összhangban van azzal, hogy a Szolnok alállomásba való csatlakozás tekintetében alkalmazni szükséges a 382R. 13/B. § (3a) bekezdésben foglaltakat.**

A tervezett 400 kV-os távvezeték Szolnok alállomásba való csatlakozása **eltér az OTrT. szerkezeti tervében jelölt nyomvonaltól.**

A tervezéssel érintett 400 kV-os átviteli-hálózat távvezeték, mint országos jelentőségű műszaki infrastruktúra-hálózati elem szerepel a területrendezési terv szerkezeti tervlapján. A tervezett nyomvonalnak a Szolnok alállomásba való csatlakozása tér el a területrendezési tervben szereplő nyomvonalától, melyet az egyes térségi övezetekre vonatkozó előírások nem zárnak ki.

A tervezéssel érintett 400 kV-os átviteli-hálózat távvezeték tervezett nyomvonala megfelel a hatályos településrendezési előírásoknak azzal, hogy Szolnok alállomásba való csatlakozása eltér a településrendezési tervtől.

A 382R. 13/B. § (3a) bekezdése szerint a (3) bekezdés *b)* pontja esetén a nyomvonalnak a terület- és településrendezési előírásokkal való összhangjának hiányában is kiadható az építési engedély, ha a terület- vagy településrendezési eszköz módosításának elfogadására **hatáskörrel rendelkező szerv előzetes elvi döntést hoz terület- vagy településrendezési eszköz olyan módosításának kezdeményezéséről, amely az összhang megteremtésére irányul.**

Tehát a Thkr 1. § (1) bekezdésének a) pontja szerinti beillesztési területrendezési hatósági eljárást kell lefolytatni az országos és a vármegyei terv esetében is az új, megépíteni tervezett 400 kV-os távvezeték szakasz vonatkozásában, mely **2 Jász-Nagykun-Szolnok vármegyei önkormányzat (Szolnok, Tószeg)** területét érinti. A Thkr 3. § (4a) alapján országos jelentőségű elem beillesztése a különböző területi hatályú területrendezési tervekbe egy területrendezési hatósági eljárás keretében is kérelmezhető. Egy kérelem több országos jelentőségű elem beillesztésére is irányulhat.

A tervezett távvezeték 4 vármegyében összesen 25 db település közigazgatási területét érinti (Jász-Nagykun-Szolnok vármegyében 3 db települést). A 76/2009. (IV. 8.) Korm. rendelet 3. § (1) alapján: A területrendezési hatósági eljárás az érintett települési önkormányzat, a főváros esetében a fővárosi önkormányzat, több település érintettsége esetén a megállapodásukban kijelölt önkormányzat vagy **a vármegyei önkormányzat kérelme alapján indul.**

Jelen esetben a Jász-Nagykun-Szolnok vármegyei Közgyűlés meghozta a beillesztéssel kapcsolatos egyetértő határozatát, az általunk megbízott PESTTERV Kft. elkészítette a beillesztéshez szükséges dokumentációt, amely alapján a vármegyei Közgyűlés az állami főépítésznél kezdeményezte a beillesztési eljárás elindítását.

Az állami főépítész a beillesztési eljárás kapcsán hiánypótlást írt ki, amelyben kérte a beruházás által Jász-Nagykun-Szolnok vármegye területén érintett önkormányzatok egyetértő határozatát, valamint az önkormányzatuk és a meghatalmazásuk alapján eljáró vármegyei önkormányzat közti megállapodás bemutatását.

Fentiekre való tekintettel kérjük, hogy a települési önkormányzat egyetértő határozatát a beillesztésre irányuló területrendezési hatósági eljárás megindításához és lefolytatásához a lehető legrövidebb időn belül részünkre megküldeni szíveskedjenek, hogy a kiemelten közcélú beruházás megvalósítása ne szenvedjen késedelmet.

**A beillesztéssel kapcsolatban a települési önkormányzatokat semmilyen költség nem terheli.**

A területrendezési hatósági eljárás(ok) szakmai háttéranyagainak elkészítésével megbízott PESTTERV Kft. elkészítette településenként a szükséges határozat szövegezésére vonatkozó javaslatát. **Javasoljuk, hogy a beillesztési eljárás megindításával egyetértő határozat tartalma terjedjen ki az alábbiakra:**

**Szolnok Megyei Jogú Város Önkormányzatának Közgyűlése** a MAVIR Zrt által megvalósítani tervezett „Törökfői 400/132 kV-os alállomás létesítése, Szolnok-Szeged 220 kV-os vezeték nyomvonalában 400 kV-os kétrendszerű távvezeték létesítése, Sándorfalva-Törökfői-Albertirsa, Sándorfalva-Szolnok 400 kV-os távvezeték létesítése, elosztóhálózati vezeték beforgatása, valamint Albertirsa-Józsa beforgatása Szolnok alállomásba” megnevezésű, a 328/2023. (VII. 17.) Korm. rendelet 2. mellékletének 9. pontja alapján nemzetgazdasági szempontból kiemelt jelentőségű beruházás vonatkozásában az alábbi határozatot hozza:

- Szolnok Megyei Jogú Város Önkormányzatának Közgyűlése a tervezett 400 kV-os átviteli hálózati távvezetékek Szolnok Megyei Jogú Város területét érintő szakasza vonatkozásában a területrendezési hatósági eljárásokról szóló 76/2009. (IV. 8.) Korm. rendelet 1. § (1) a) pontja alapján - tekintettel a 3. § (1), a 3. § (4a) és a 3. § (4b) pontban foglaltakra is - támogatja és megerősíti, hogy a Jász-Nagykun-Szolnok Vármegyei Önkormányzat a területileg illetékes állami főépítésznél a területrendezési hatósági eljárás megindítását kezdeményezze és térségi területfelhasználási engedély iránti kérelmet nyújtson be a területileg illetékes állami főépítészhez.*
- Szolnok Megyei Jogú Város Önkormányzatának Közgyűlése felhatalmazza a polgármestert, hogy a Szolnok Megyei Jogú Város Önkormányzata, Tószeg Községi Önkormányzat, Zagyvarékas Községi Önkormányzata és a Jász-Nagykun-Szolnok Vármegyei Önkormányzat között a KR. 3. § (4b) szerinti megállapodás megkötésére, mely megállapodásnak célja az érintett települési önkormányzatok nevében eljáró önkormányzat kijelölése.*

**Tószeg Község Önkormányzatának Képviselő-testülete** a MAVIR Zrt által megvalósítani tervezett „Törökfői 400/132 kV-os alállomás létesítése, Szolnok-Szeged 220 kV-os vezeték nyomvonalában 400 kV-os kétrendszerű távvezeték létesítése, Sándorfalva-Törökfői-Albertirsa, Sándorfalva-Szolnok 400 kV-os távvezeték létesítése, elosztóhálózati vezeték beforgatása, valamint Albertirsa-Józsa beforgatása Szolnok alállomásba” megnevezésű, a 328/2023. (VII. 17.) Korm. rendelet 2. mellékletének 9. pontja

alapján nemzetgazdasági szempontból kiemelt jelentőségű beruházás vonatkozásában az alábbi határozatot hozza:

2. *Tószeg Község Önkormányzatának Képviselő-testülete a tervezett 400 kV-os átviteli hálózati távvezetékek Tószeg község területét érintő szakasza vonatkozásában a területrendezési hatósági eljárásokról szóló 76/2009. (IV. 8.) Korm. rendelet 1. § (1) a) pontja alapján - tekintettel a 3. § (1), a 3. § (4a) és a 3. § (4b) pontban foglaltakra is - támogatja és megerősíti, hogy a Jász-Nagykun-Szolnok Vármegyei Önkormányzat a területileg illetékes állami főépítésznél a területrendezési hatósági eljárás megindítását kezdeményezze és térségi területfelhasználási engedély iránti kérelmet nyújtson be a területileg illetékes állami főépítészhez.*
3. *Tószeg Község Önkormányzatának Képviselő-testülete felhatalmazza a polgármestert, hogy a Szolnok Megyei Jogú Város Önkormányzata, Tószeg Községi Önkormányzat, Zagyvarékas Község Önkormányzata és a Jász-Nagykun-Szolnok Vármegyei Önkormányzat között a KR. 3. § (4b) szerinti megállapodás megkötésére, mely megállapodásnak célja az érintett települési önkormányzatok nevében eljáró önkormányzat kijelölése.*

**Zagyvarékas Község Önkormányzatának Képviselő-testülete** a MAVIR Zrt által megvalósítani tervezett „Törökfái 400/132 kV-os alállomás létesítése, Szolnok-Szeged 220 kV-os vezeték nyomvonalában 400 kV-os kétrendszerű távvezeték létesítése, Sándorfalva-Törökfái-Albertirsa, Sándorfalva-Szolnok 400 kV-os távvezeték létesítése, elosztóhálózati vezeték beforgatása, valamint Albertirsa-Józsa beforgatása Szolnok alállomásba” megnevezésű, a 328/2023. (VII. 17.) Korm. rendelet 2. mellékletének 9. pontja alapján nemzetgazdasági szempontból kiemelt jelentőségű beruházás vonatkozásában az alábbi határozatot hozza:


4. *Zagyvarékas Község Önkormányzatának Képviselő-testülete a tervezett 400 kV-os átviteli hálózati távvezetékek Zagyvarékas község területét érintő szakasza vonatkozásában a területrendezési hatósági eljárásokról szóló 76/2009. (IV. 8.) Korm. rendelet (a továbbiakban: KR.) 1. § (1) a) pontja alapján - tekintettel a 3. § (1), a 3. § (4a) és a 3. § (4b) pontban foglaltakra is - támogatja és megerősíti, hogy a Jász-Nagykun-Szolnok Vármegyei Önkormányzat a területileg illetékes állami főépítésznél a területrendezési hatósági eljárás megindítását kezdeményezze és térségi területfelhasználási engedély iránti kérelmet nyújtson be a területileg illetékes állami főépítészhez.*
3. *Zagyvarékas Község Önkormányzatának Képviselő-testülete felhatalmazza a polgármestert, hogy a Szolnok Megyei Jogú Város Önkormányzata, Tószeg Községi Önkormányzat, Zagyvarékas Község Önkormányzata és a Jász-Nagykun-Szolnok Vármegyei Önkormányzat között a KR. 3. § (4b) szerinti megállapodás megkötésére, mely megállapodásnak célja az érintett települési önkormányzatok nevében eljáró önkormányzat kijelölése.*


Melléklet: - 1pld átnézeti térkép a tervezett nyomvonalak Jász-Nagykun-Szolnok vármegyei szakaszai (141001053-004/0103/B 3. lap és 2528-2101\_A 1. lap)

Segítő közreműködésüket ezúton is megköszönve,

Üdvözlettel:

Jurácsikné Sári Mónika  
projektvezető  
AFRY ERŐTERV ZRt. - Villamoshálózatok Iroda  
1117 Budapest, Infopark sétány 3. B épület IV. emelet  
T: 06-30-200-5839  
E: [monika.sari@afry.com](mailto:monika.sari@afry.com)

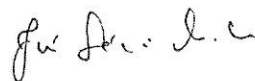

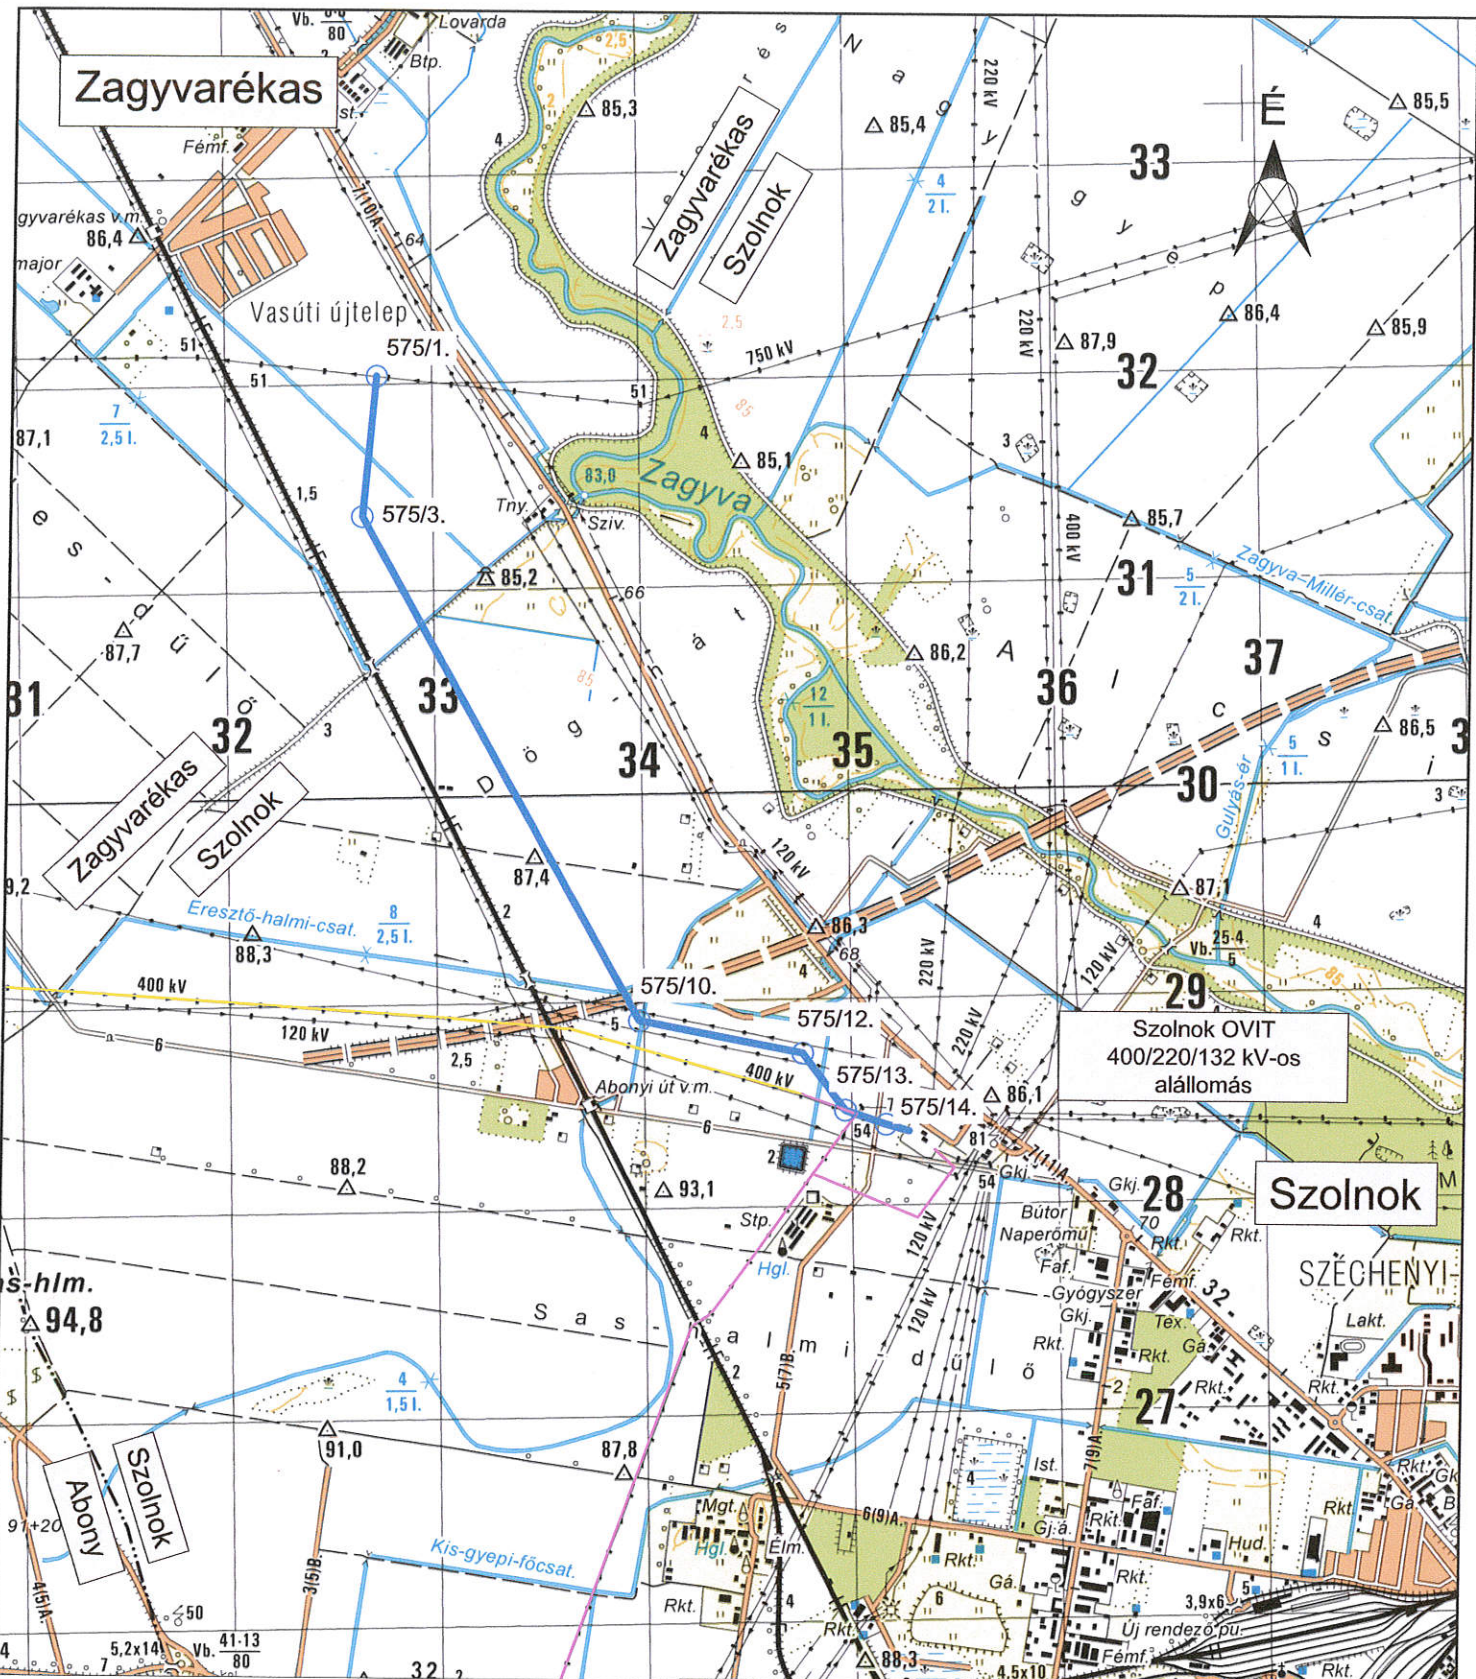


**Jelmagyarázat:**

- építendő Debrecen Józsa - Albertirsa 400 kV-os távvezeték felhárítása Szolnok alállomásba
- meglévő/bontandó Szolnok-Szeged 220 kV-os távvezeték nyomvonalán közös oszlopsoron megvalósuló 400 kV-os összeköttetés
- meglévő/megmaradó Albertirsa-Szolnok 400 kV-os távvezeték

575/2. új távvezetési sarokpont

A kiadás: A 07.24-én tartott tervszűri észrevételei szerint módosítva  
0 kiadás: 2025. június

<p>Megbízó</p> <p><b>MAVIR ZRT.</b> Magyar Villamosenergia-ipari Átviteli Rendszerirányító ZRT. 1031 Budapest, Anikó u. 4. Tel.: (36 1) 304-1000 <a href="http://www.mavir.hu">www.mavir.hu</a> <a href="mailto:info@mavir.hu">info@mavir.hu</a></p>		<p><b>MVM</b> Xpert</p> <p>MVM Xpert Zrt. Távvezetési Divízió Igazgatóság Távvezetési Tervezési és Innovációs Osztály H-1158 Budapest, Rákospalotai Körvasút sor 105. Tel.: (36 1) 414-3200 <a href="http://www.mvmxpert.hu">www.mvmxpert.hu</a> <a href="mailto:kommunikacio@mvmxpert.com">kommunikacio@mvmxpert.com</a> MMK nyilv. szám: C-01-03386</p>	
<p>Projekt cím</p> <p>Szolnok-Törökfái-Sándorfalva 400 kV-os távvezeték kivitelezési és vezetékjog engedélyezési tervek elkészítése</p>		<p>Munkaszám</p> <p><b>21A160137</b></p>	
<p>Rész művelet</p> <p>Józsa - Albertirsa 400 kV-os távvezeték és optikai összeköttetés beforgatása Szolnok alállomásba</p>		<p>Rajzszám</p> <p><b>2528-2101_A</b></p>	
<p>Tárgy</p> <p>Átnevezési térkép</p>		<p>Méretarány</p> <p>1:25000</p>	
<p>Tervező</p> <p><i>Csáki Enikő</i> Csáki Enikő</p>		<p>Dátum</p> <p><b>2025. augusztus</b></p>	
<p>Felölts tervező</p> <p><i>Szendri Csaba</i> Szendri Csaba</p>		<p>Lapszám</p> <p>1/1</p>	
<p>Tervellendőr</p> <p><i>Molnár Tamás</i> Molnár Tamás</p>		<p>Osztályvezető</p> <p><i>Molnár László</i> Molnár László</p>	
<p>Projektvezető</p> <p><i>Szendri Csaba</i> Szendri Csaba</p>			

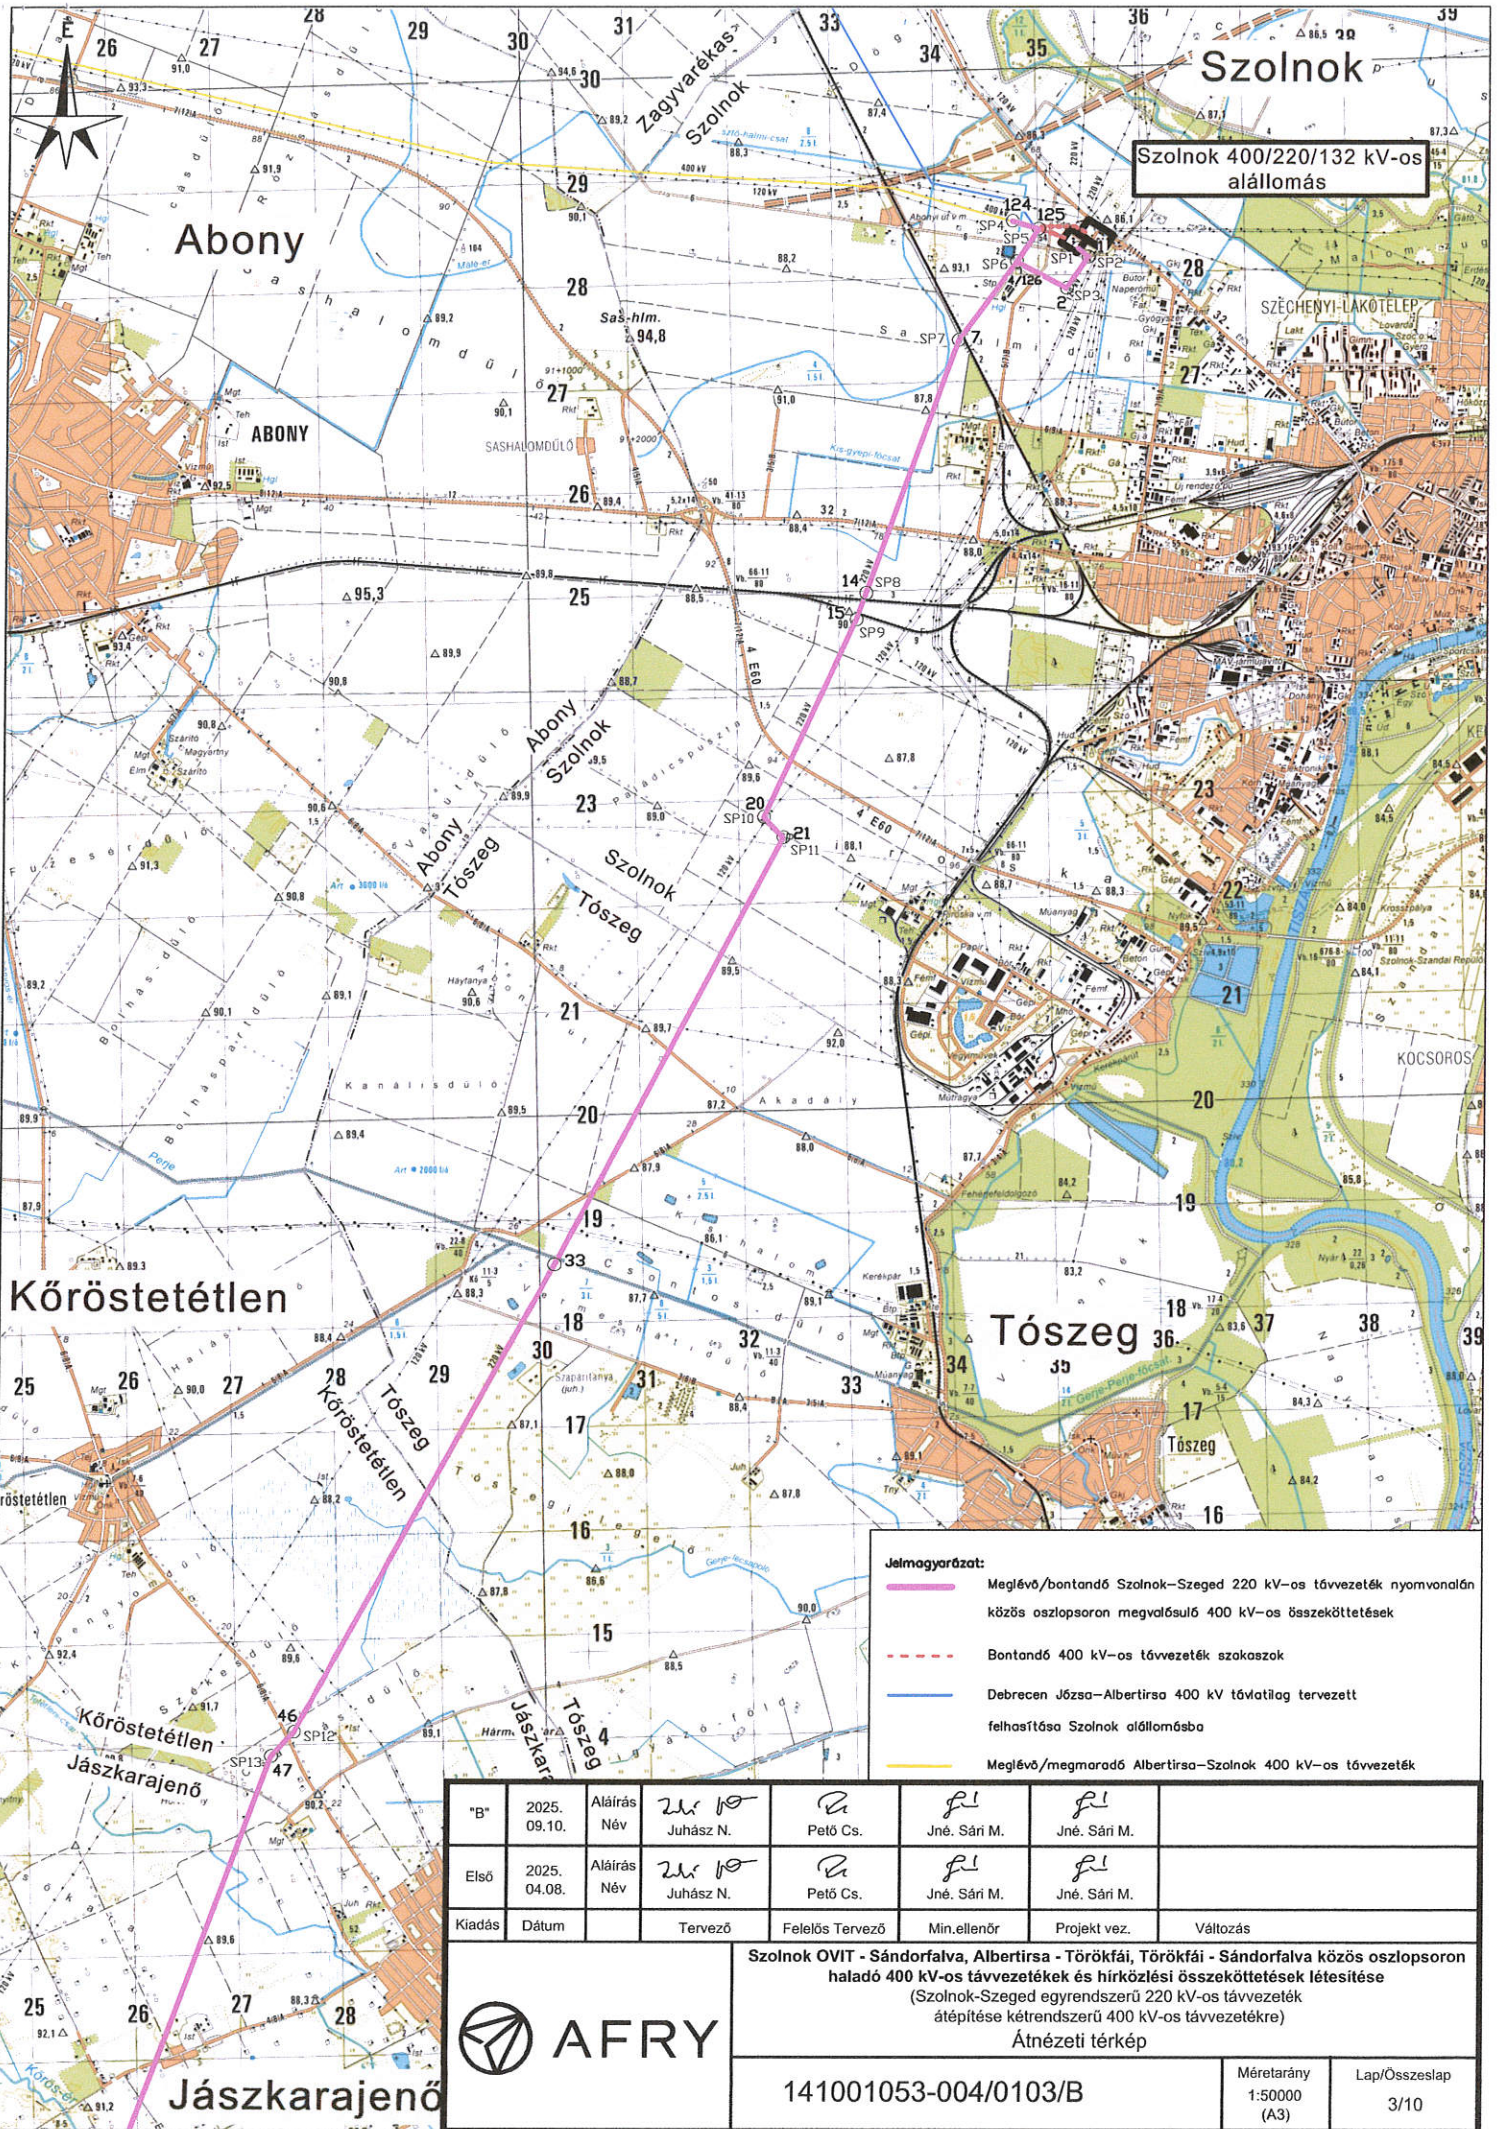

Szolnok 400/220/132 kV-os alállomás

**Jelmagyarázat:**

- Meglévő/bontandó Szolnok–Szeged 220 kV-os távvezeték nyomvonalán közös oszlopsoron megvalósuló 400 kV-os összekötetések
- - - Bontandó 400 kV-os távvezeték szakaszok
- Debrecen Józsa–Albertirsa 400 kV távlatilag tervezett felhasztása Szolnok állomásba
- Meglévő/megmaradó Albertirsa–Szolnok 400 kV-os távvezeték

"B"	2025. 09. 10.	Aláírás Név	<i>Juhász N.</i>	<i>Pető Cs.</i>	<i>Jné. Sári M.</i>	<i>Jné. Sári M.</i>	
Első	2025. 04. 08.	Aláírás Név	<i>Juhász N.</i>	<i>Pető Cs.</i>	<i>Jné. Sári M.</i>	<i>Jné. Sári M.</i>	
Kiadás	Dátum	Tervező	Felelős Tervező	Min.ellenőr	Projekt vez.	Változás	



Szolnok OVIT - Sándorfalva, Albertirsa - Törökfái, Törökfái - Sándorfalva közös oszlopsoron haladó 400 kV-os távvezetékek és hírközlési összekötetések létesítése  
(Szolnok-Szeged egyrendszerű 220 kV-os távvezeték átépítése kétrendszerű 400 kV-os távvezetékre)  
Átnézeti térkép

141001053-004/0103/B

Méretarány  
1:50000  
(A3)

Lap/Összeslap  
3/10