

TÓSZEG
KÖZSÉG
TELEPÜLÉSTERVEZÉSI TERVE
M = 1: 20 000



Jelmagyarázat

- közigazgatási terület határa
- belterület határa
- tervezett belterületi határ
- érvényes szabályozási terv határa
- tervezett szabályozási vonal
- szabályozási szélesség
- építési övezet, övezet határa
- régészeti lelőhely határa és azonosítója
- régészeti érdekű terület határa és azonosítója
- országos jelentőségű védett természeti emlék (kúnhalom)
- különleges madárvédelmi terület határa (Natura 2000)
- kiemelt jelentőségű természet-megőrzési terület határa (Natura 2000)
- országos jelentőségű kerékpárút
- helyi jelentőségű kerékpárút

Építési övezetek

Gks2	SZ	45
	7,50	2000
Glp2	SZ	50
	40,00	5000
Glp4	SZ	50
	13,00	1500
Kh	SZ	10
	7,50	10 000
Ká	SZ	35
	9,00	5000

kereskedelmi, szolgáltató gazdasági terület

ipari gazdasági terület

ipari gazdasági terület

különleges terület, hulladék komposztáló

különleges terület, állattartó telepek

Beépítési mód	Beépítési megengedett legnagyobb mérték (%)
Megengedett legnagyobb építménymagasság (m)	teljesítményszám (m ²)

Övezetek

- Kkm
- Kkh
- Kklo
- V
- Má
- Mágy
- Mk
- Tk
- Eg
- Köu-1
- Köu-2
- Köu-4
- Köu-5

MTfT szerinti alövezetek

- Vö
- Máöf
- Mágyöf
- Egöf
- VMá
- VMágy
- VEg

vizgáldokási terület - ökológiai hálózati része

általános mezőgazdasági terület - ökológiai hálózati része

mezőgazdasági gyepterület - ökológiai hálózati része

gazdasági erdőterület - ökológiai hálózati része

általános mezőgazdasági terület - térségi jelentőségű tájképvédelmi- és hullámtér terület övezetének része

mezőgazdasági gyepterület - térségi jelentőségű tájképvédelmi- és hullámtér terület övezetének része


gazdasági erdőterület - térségi jelentőségű tájképvédelmi- és hullámtér terület övezetének része

egyéb jelkulus

- közpályás közlekedési terület
- vízálási, belvízesztési terület
- horgászó terület
- gát, töltés
- tervezett gát, töltésszakasz
- vízgáldokási terület
- bányászattal érintett terület határa

Térségi Övezetek határai (OTfT, MTfT szerint)

- országos ökológiai hálózati magterület
- országos ökológiai hálózati ökológiai folyosó
- térségi jelentőségű tájképvédelmi terület övezete
- rendszeresen belvízjárta terület övezete
- szélerőzőkített terület övezete (teljes közigazgatási területet lefedő 100%-ban)
- országos vízminőség-védelmi terület övezete

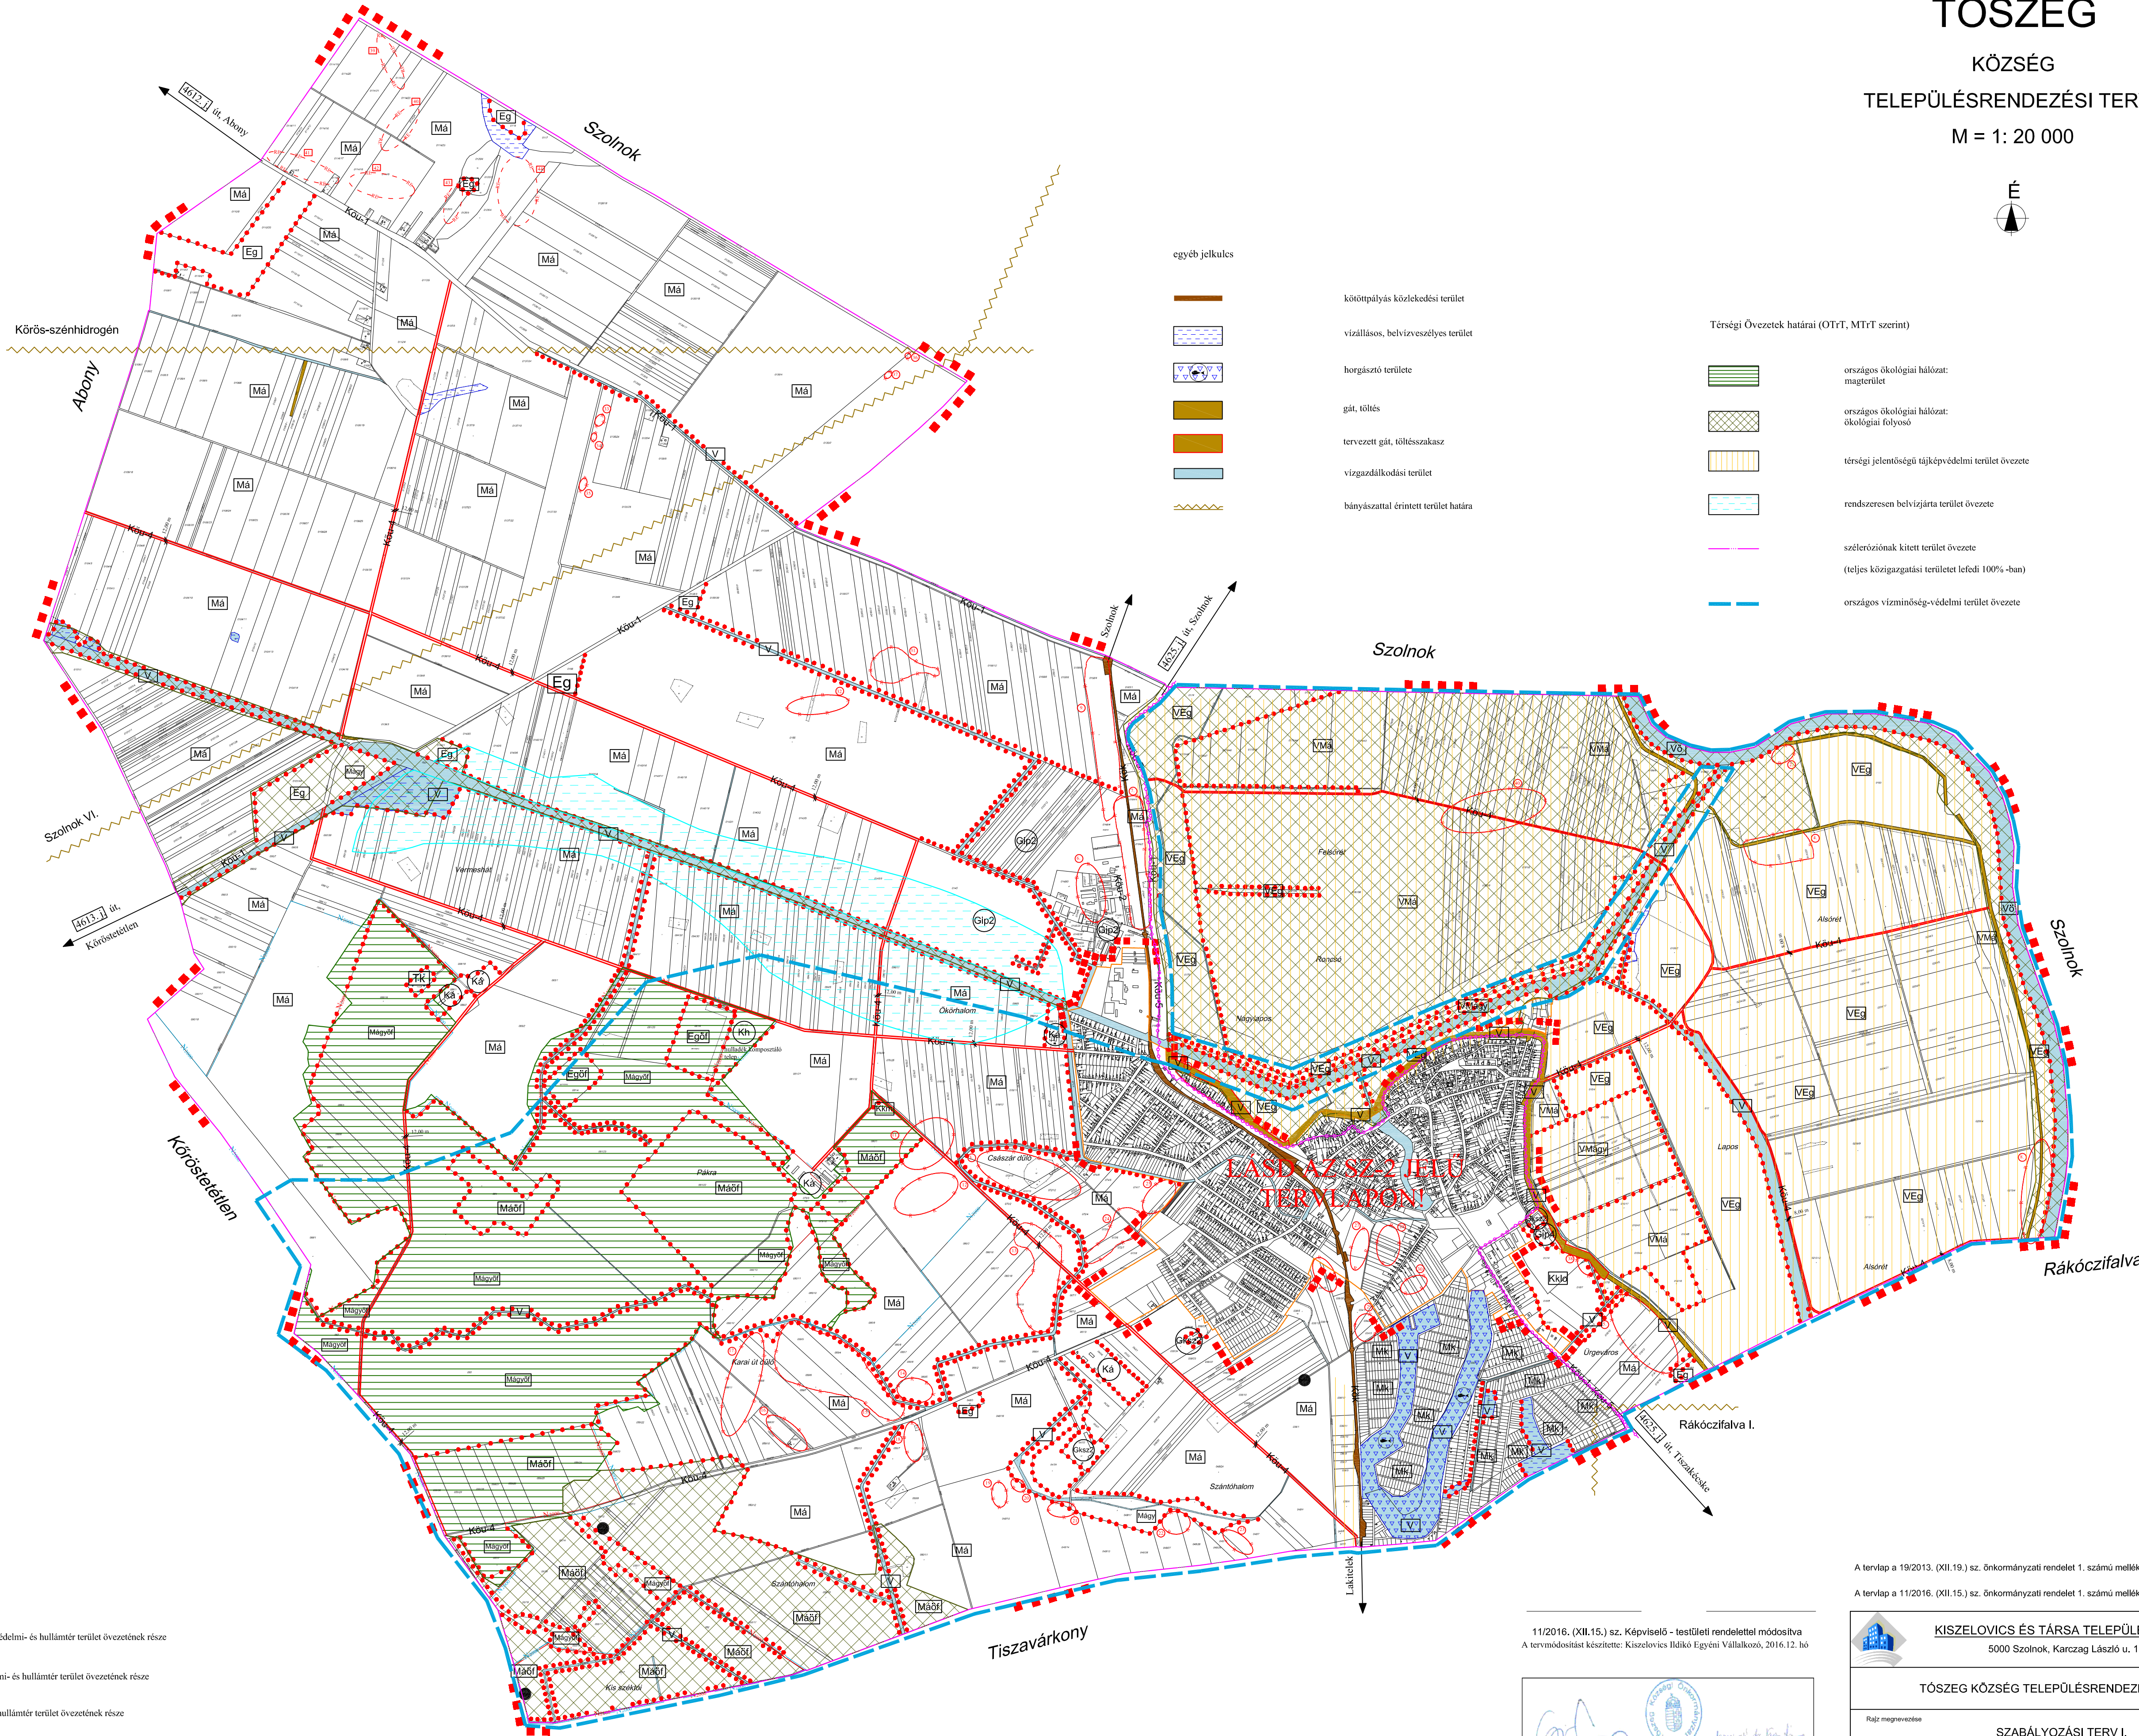

11/2016. (XII.15.) sz. Képviselő - testületi rendelettel módosítva
A tervmódosítást készítette: Kiszalovics János Egyéni Vállalkozó, 2016.12. hó



Készült az állami alapadatok felhasználásával.

A tervlap a 19/2013. (XII.19.) sz. önkormányzati rendelet 1. számú melléklete.

A tervlap a 11/2016. (XII.15.) sz. önkormányzati rendelet 1. számú melléklete.

KISZALOVICS ÉS TÁRSA TELEPÜLÉSTERVEZŐ KFT. 5000 Szolnok, Karczag László u. 11. I/11	
TÓSZEG KÖZSÉG TELEPÜLÉSTERVEZÉSI TERVE	
Rajz megnevezése: szabályozási terv I.	
Méretarány: M = 1: 20 000	Dátum: Szolnok, 2016. December
Vezető településtervező: <i>Kiszalovics János</i>	Talajművelési munkatárs: <i>Kiszalovics János</i>
TT-1-1/2013 Készítési hely: <i>Kiszalovics János</i>	Számítógépes felmérés: <i>Kiszalovics János</i>
Pálkás Csaba	